




Principeprofiel 1

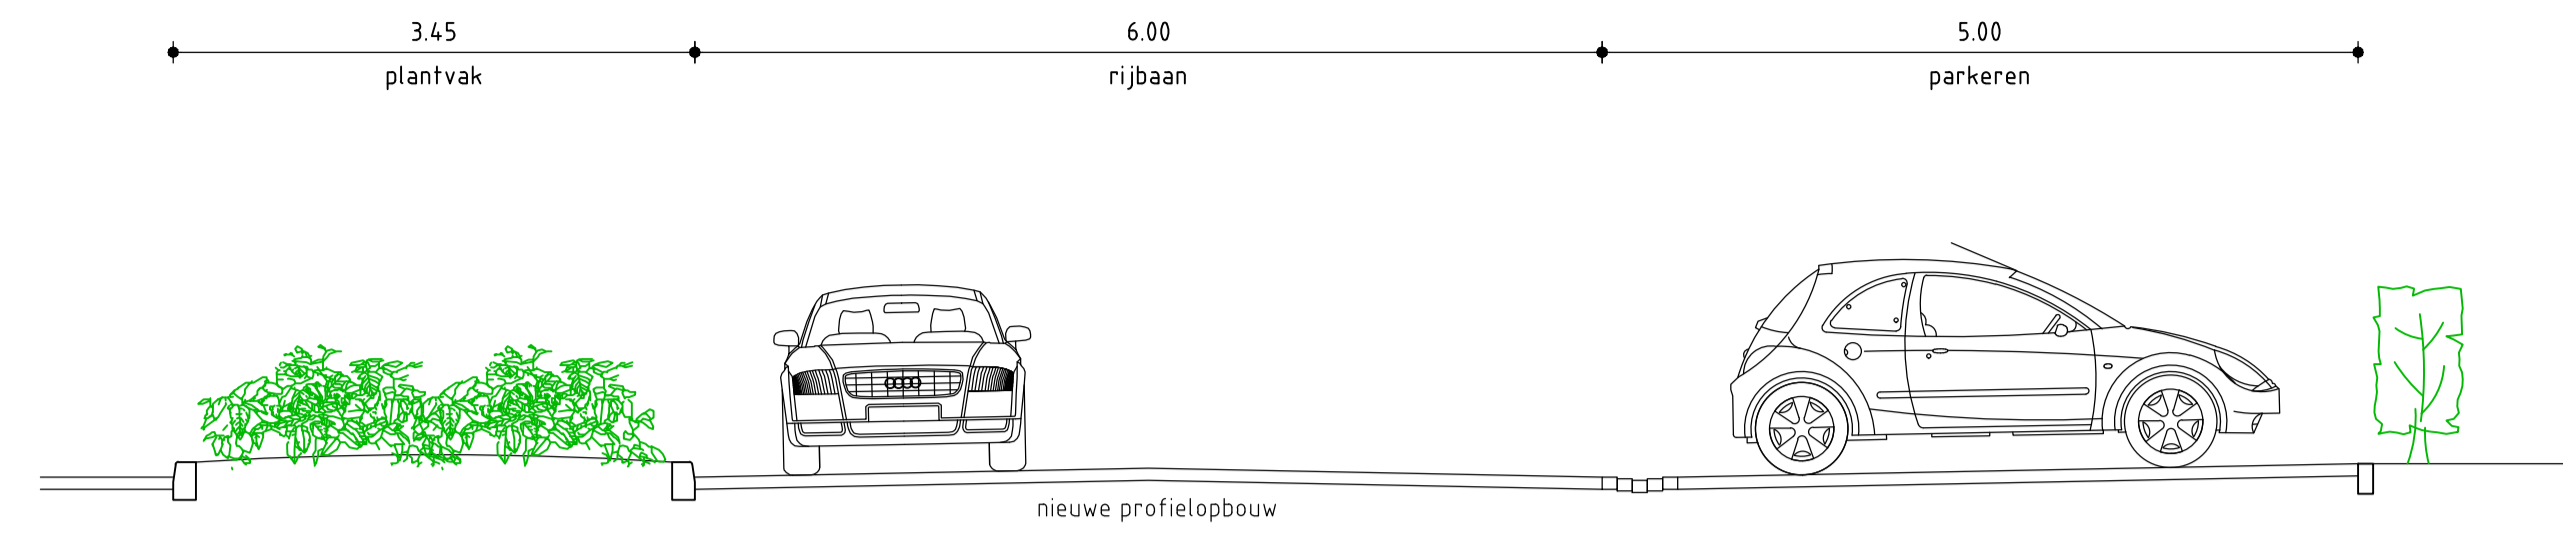



Principeprofiel 2

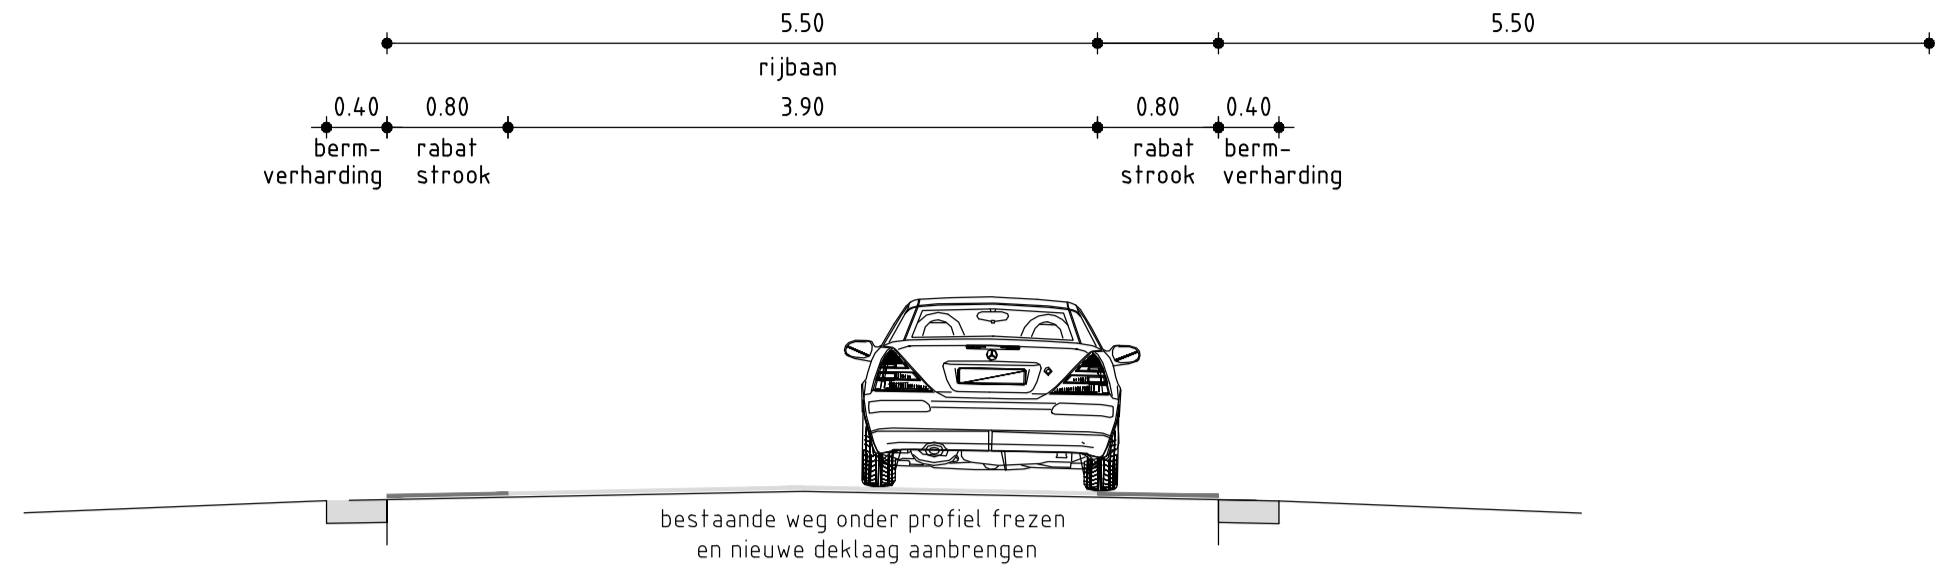

Principeprofiel 3

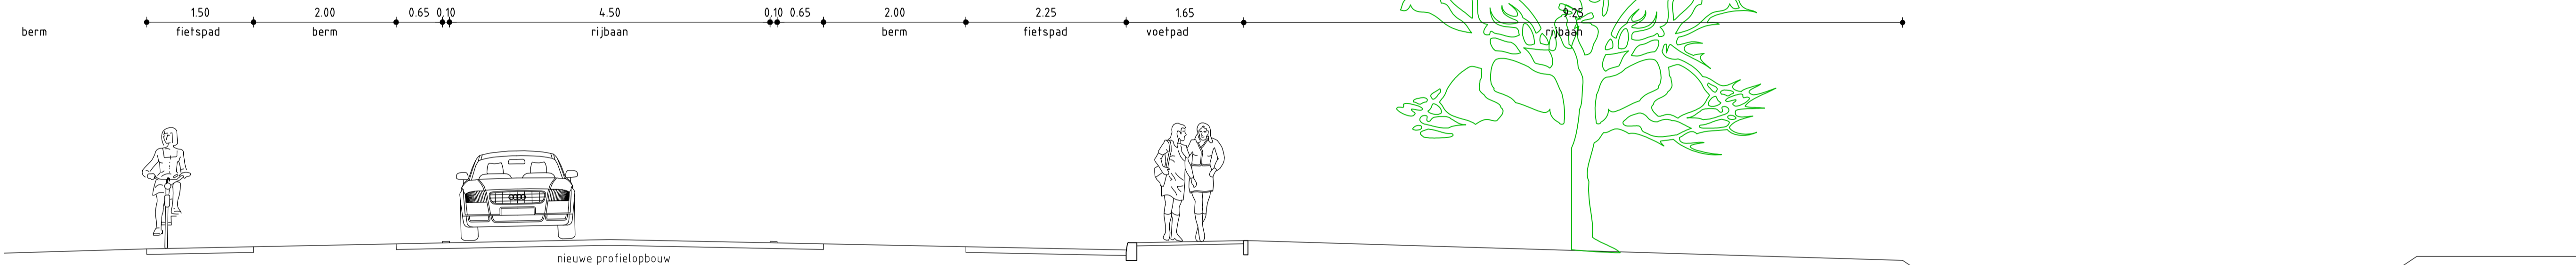

Principeprofiel 4

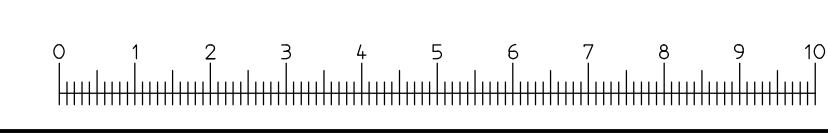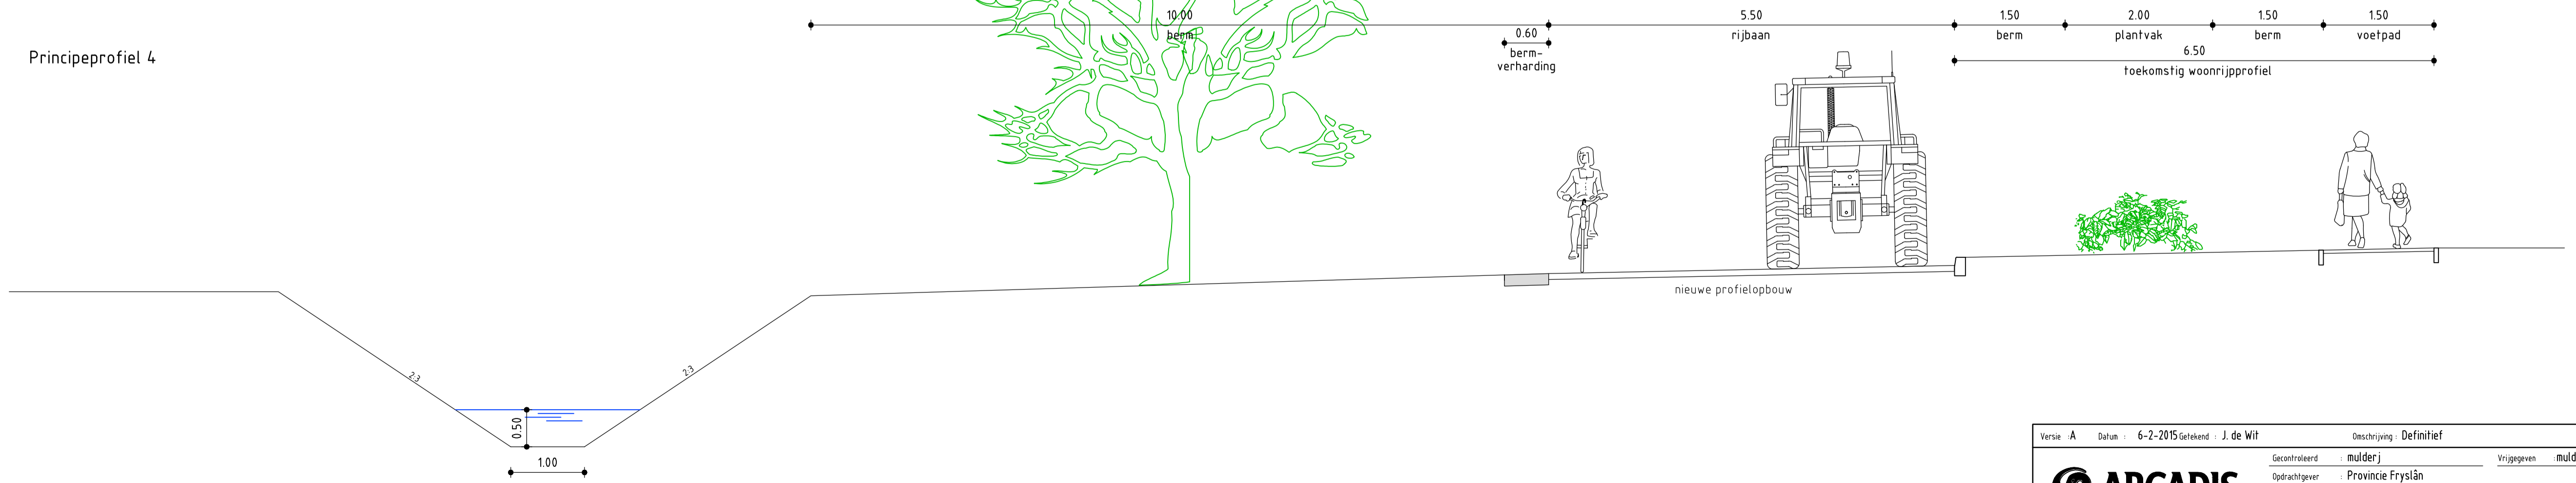

Versie : A Datum : 6-2-2015 Getekend : J. de Wit Gecontroleerd : mulderj Opdrachtgever : Provincie Fryslân Project : Herinrichting omgeving Donkerbroek Onderwerp : Principeprofielen 01	Beschrijving : Definitief Vrijgegeven : mulderj Divisie : Gebouwen Fase : Voorontwerp Status : Definitief Tekstnr : 07	Schaal : 1:50 Formaat : A1 Versie : A
--	---	---

Zandmastweg 10
 Postbus 63
 9400 AB Assen
 Tel 0592 392 111
 Fax 0592 353 112
 info@arcadis.nl
 www.arcadis.nl

0592 87744471-15